

# 舗装工事と車両通行止のお知らせ

町道 和泉広野線(和泉地内)において舗装工事(延長280m)を下記の日程にて行います。  
工事中は町道を**車両通行止**にし作業する為、美濃白川ゴルフ倶楽部様ご利用の皆様には大変ご迷惑をおかけしますが、工事へのご理解とご協力をよろしくお願い致します。

記

工事場所

町道 和泉広野線 白川町和泉地内

工事期間(予定)

平成31年2月4日から2月下旬(23日)まで  
(天候により予定期間の変更があります)

交通規制


(車両通行止)

工事看板にて本日通行可能・本日通行止の表示をします  
工事終了後は速やかに開放します  
工事を早急に完了する為、土曜日も規制を行います

規制時間

午前 8:30分 ~ 午後 5:00

位置図

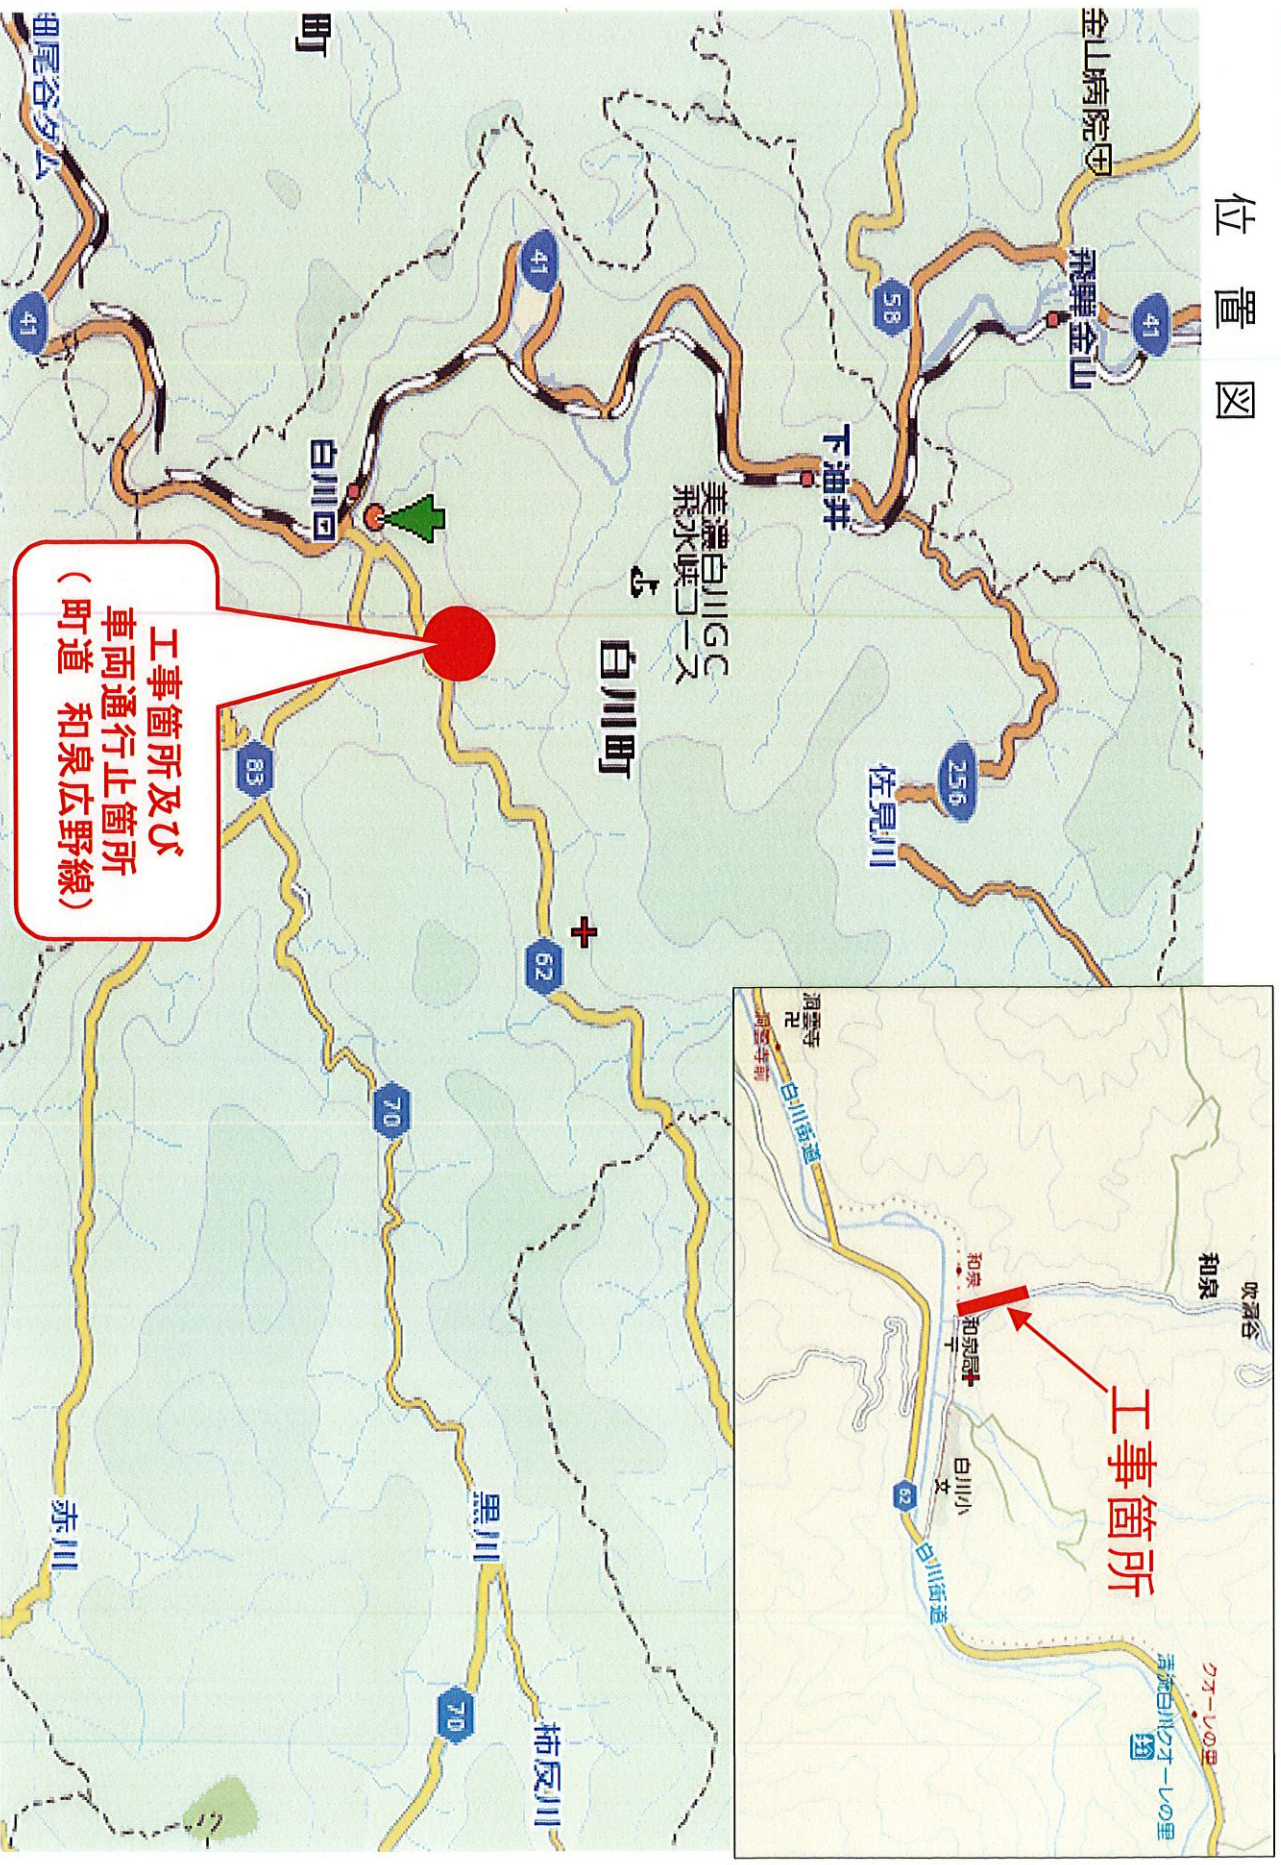

発注者

白川町 建設環境課

受注者

大脇建設株式会社 加茂郡白川町河岐1897-1  
TEL (0574) 72-1311  
担当 今井 090-8959-2696